



KATASTRY
DRUH POVRCHU
VZDÁL. OBJEKTŮ A VRCHOL. BODŮ
OZNAČENÍ VRCHOLOVÝCH BODŮ

MĚŘÍTKA 1:500/100

HLOUBKA DNA POTRUBÍ
KÓTA DNA POTRUBÍ
KÓTA PŮVODNÍHO TERÉNU
SROVNÁVACÍ ROVINA
STANIČENÍ [km/m]
DN[mm]-MATERIÁL-DĚLKA[m]
SKLON[%]-DĚLKA[m]

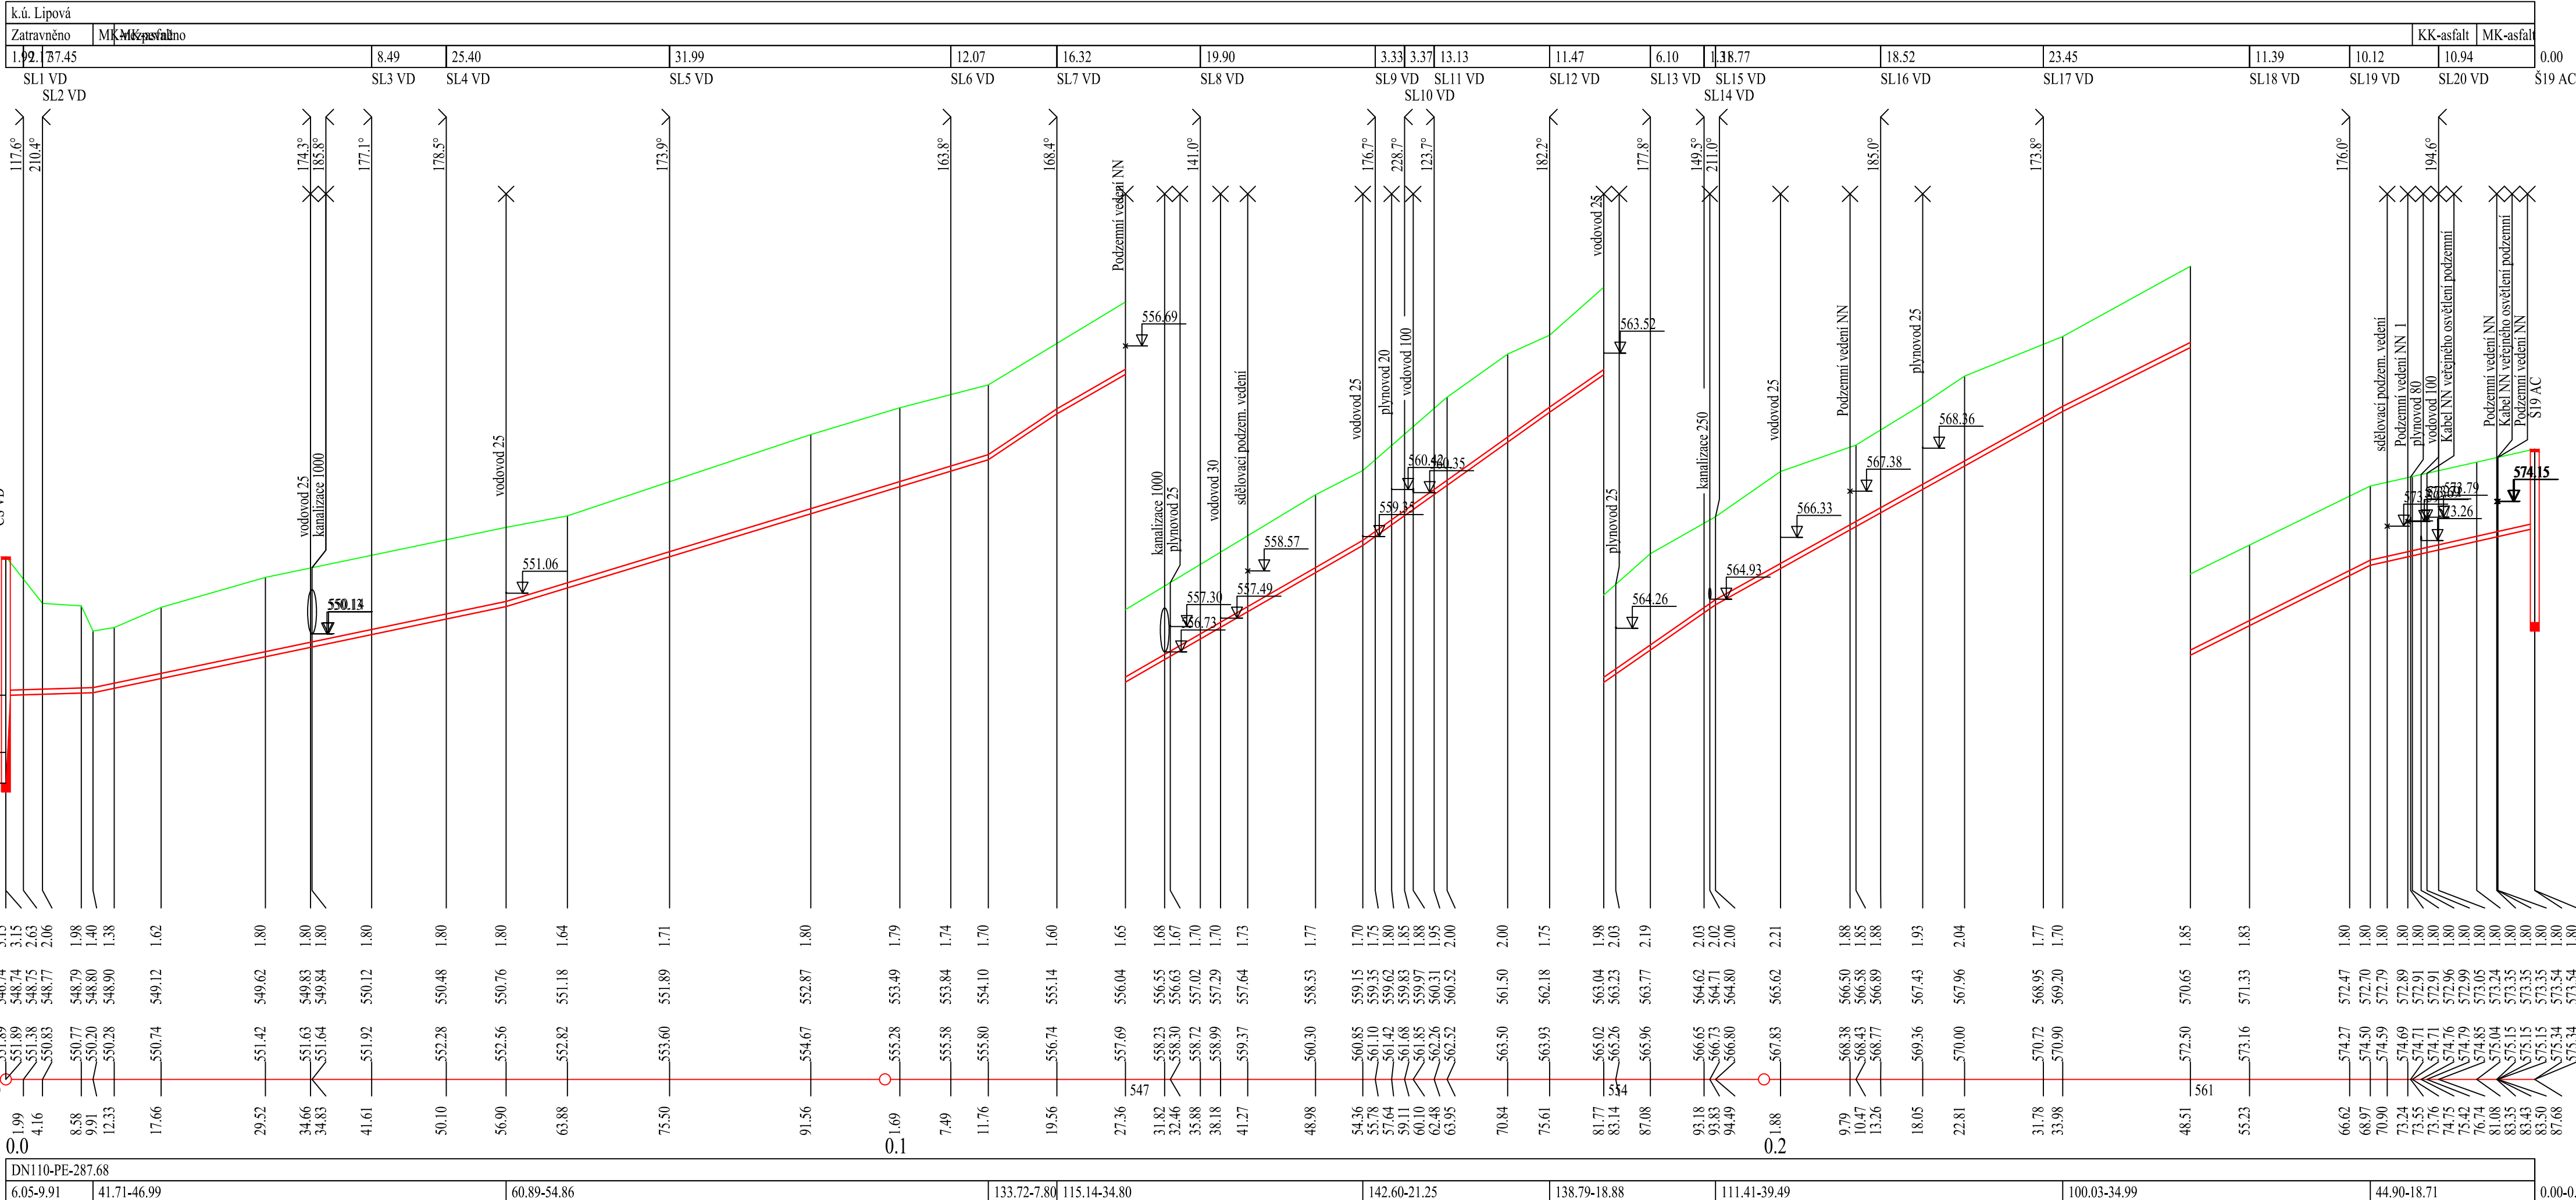

Revize č.	Popis změny:	Datum:	Schválil:
-	-	-	-

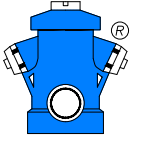Vypracoval:	Ing. Štěpán Janča	<div>PROVOD inž. spol., s.r.o.</div> <div>V Podhájí 226/28</div> <div>400 01 Ústí n/L</div> <div>tel.:475 201 580</div> <div></div>	
Zodpovědný projektant:	Ing. Štěpán Janča		
Vedoucí projektu:	Ing. Pavel Kocůr		
Kontroloval:	Ing. Pavel Kocůr		
Stupeň:	PD k zadání stavby (DZS) v rozsahu DPS	středisko Tišnov:	
Investor:	Obec Lipová	Kukuřina 51	
Název akce: Obec Lipová - ČOV stoková síť		Soubor:	
		Tisk. soubor:	
		Paré č.	
		Zak. č.:	
		Datum:	
Část: D.1 DOKUMENTACE STAVEBNÍCH A INŽENÝRSKÝCH OBJEKTŮ SO 02 Tlaková kanalizace, vč. objektů		Revize č.:	
		Formát:	
		Měřitko:	
		Číslo výkresu:	
Název přílohy: Podélný profil stoky "VD"		1:500/100	